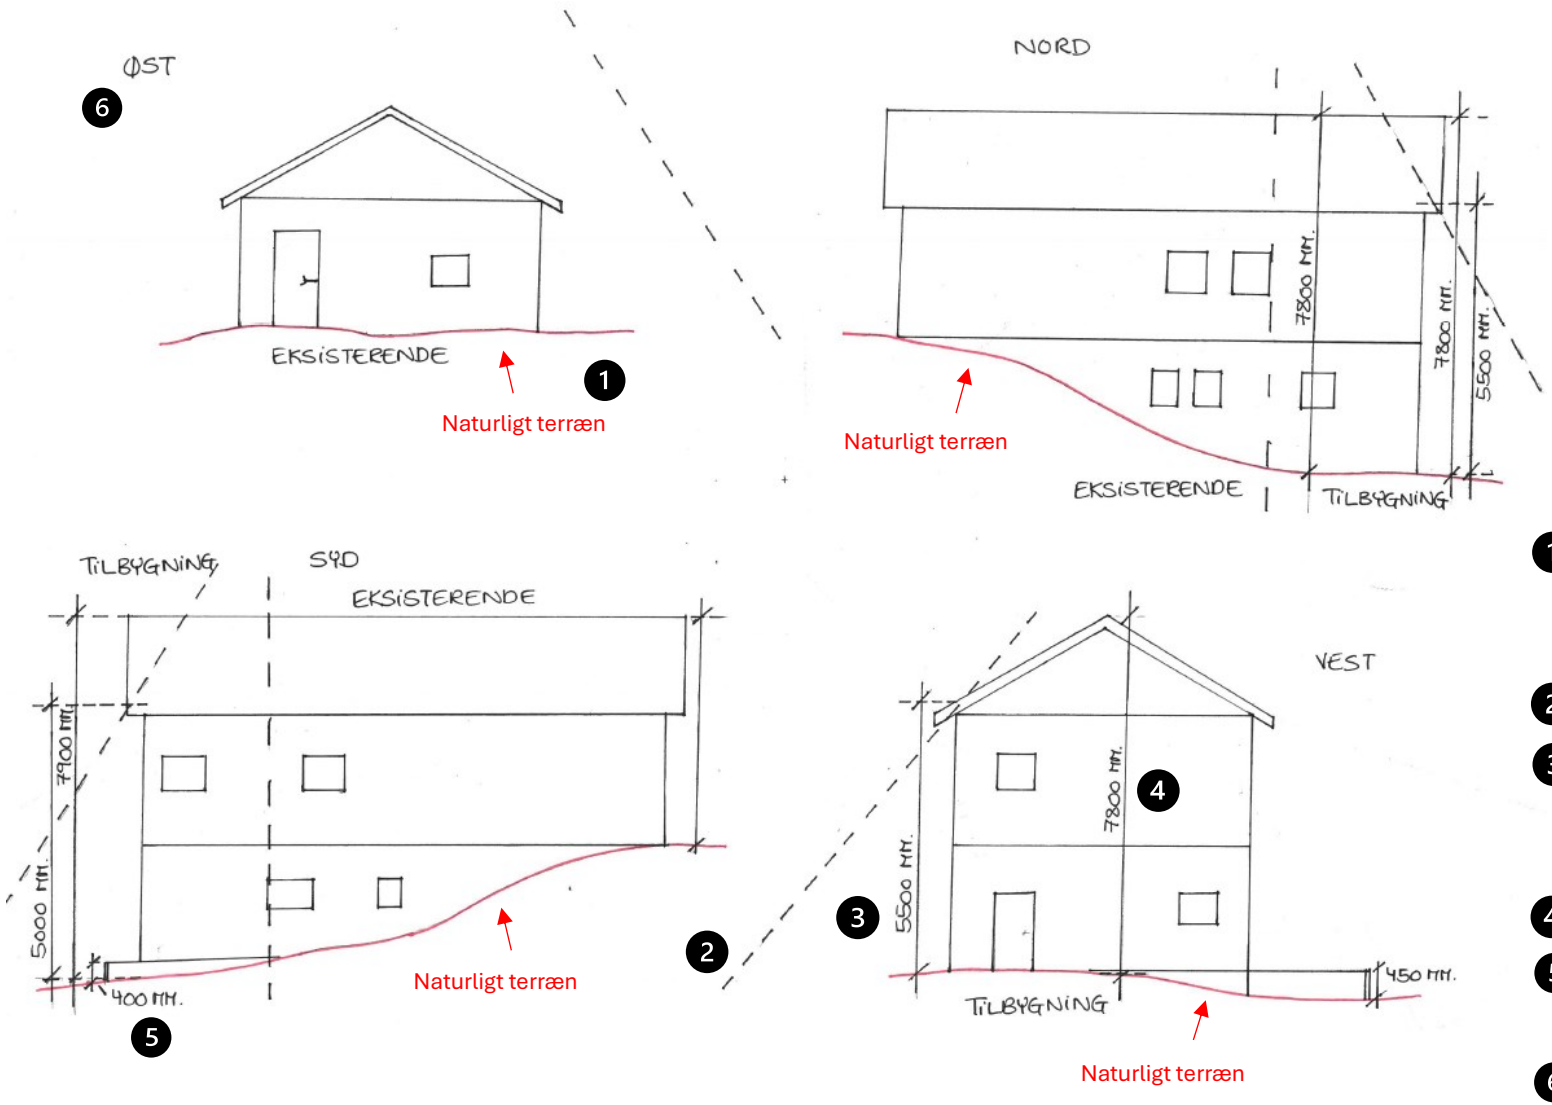

1. Naturligt terræn (NT). Skal vises og navngives ”naturligt terræn”
2. Skrå højdegrænseplan
3. Facadehøjde målt fra NT ved det skrå højdegrænseplan
4. Totalhøjde målt fra NT
5. Højde på hævet terrasse målt fra NT
6. Orientering