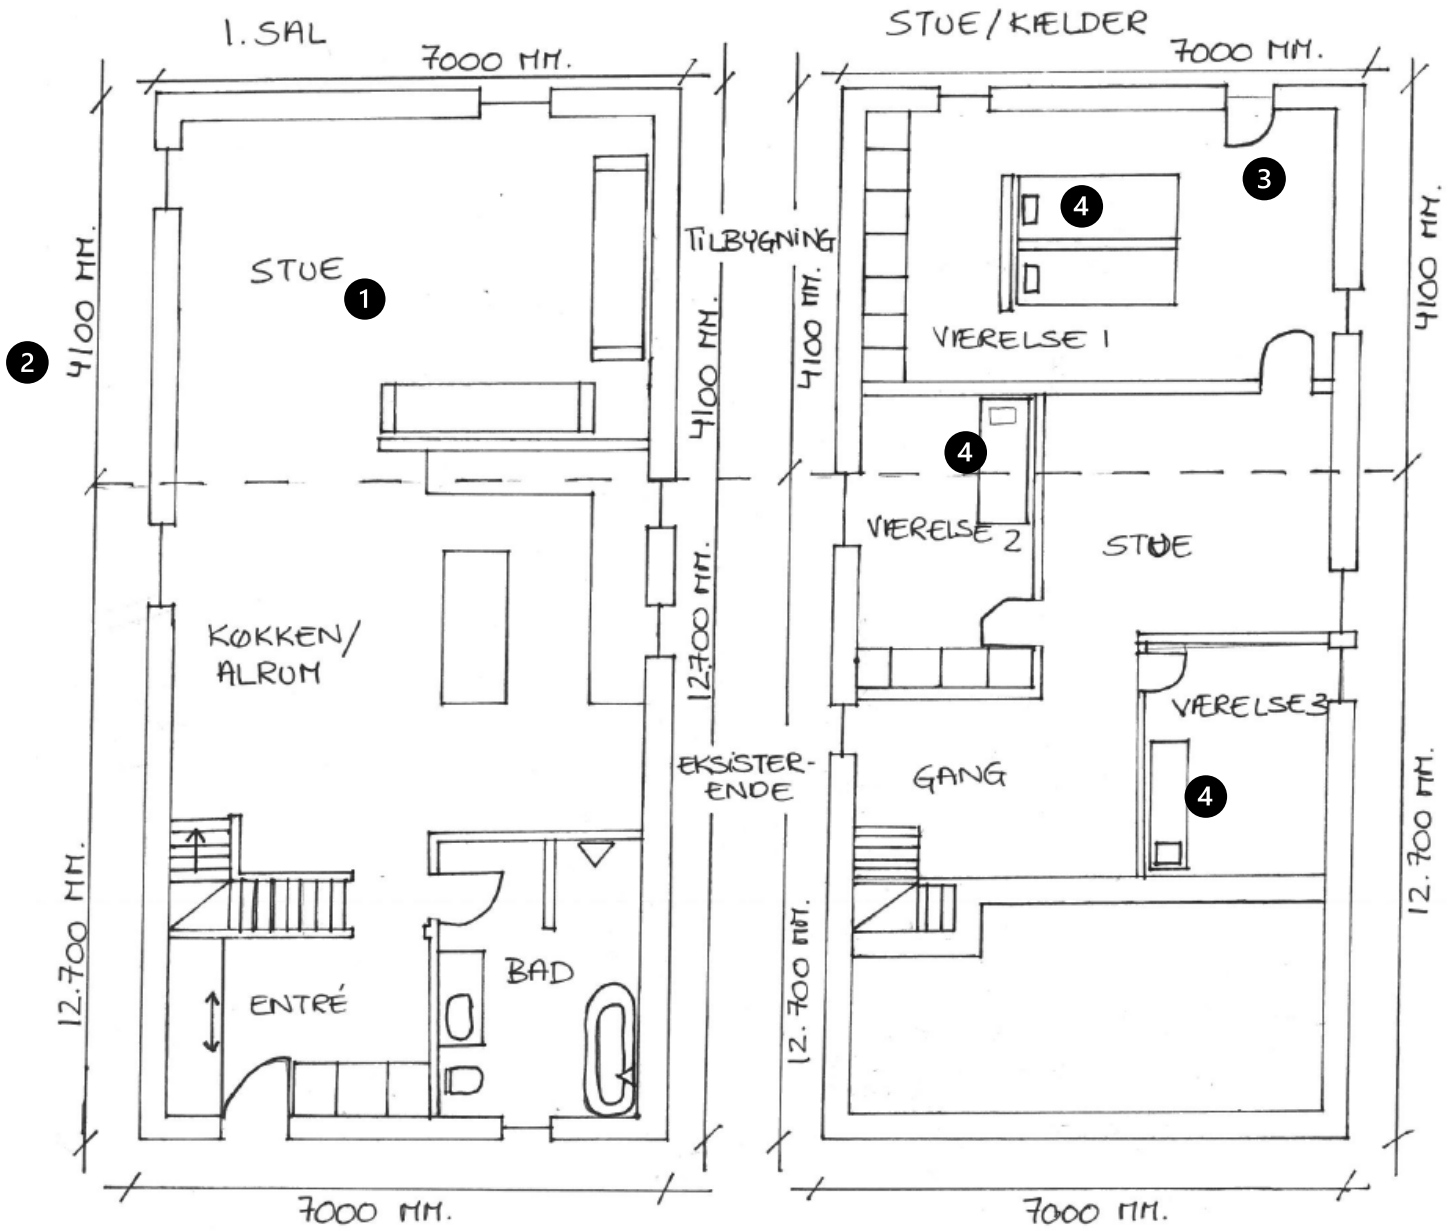

1. Rumbetegnelser
2. Mål
3. Døre og vinduer (Flugtveje)
4. Sovepladser