I KOMMERCIELLT OMRÅDE 15 600 m²
Entré, reception, foodhall, gildesal, orangeri

II DRIFT- OG LOGISTIKOMRÅDE
12130 m²

III CAMPING 22 750 m²
camping- og teltplads, 121 enheder á 100 m²
2 x servicehus á 90 m²

IV Hytteog glampingområde 25 800 m²
40 hytter á 45 m² 40 glampingtelte
4 saunabygninger
1 servicehus á 90 m²
1 servicehus ved
eksisterende bygning, 275 m²

V Sports-og klubområde 9130 m²
Et klubhus med bad,
omklædning og fitness.
Udedørs pool, tennis, padel,
fitnessområde og pergola,

PARKERING

P1 80 pladser

P2 40 pladser

P3 24 pladser

P4 32 pladser

P5 42 pladser


P6 40 pladser

TOTALT 258 pladser

P7 40 pladser (Personale parkering)

eksisterende bygning

ny bygning

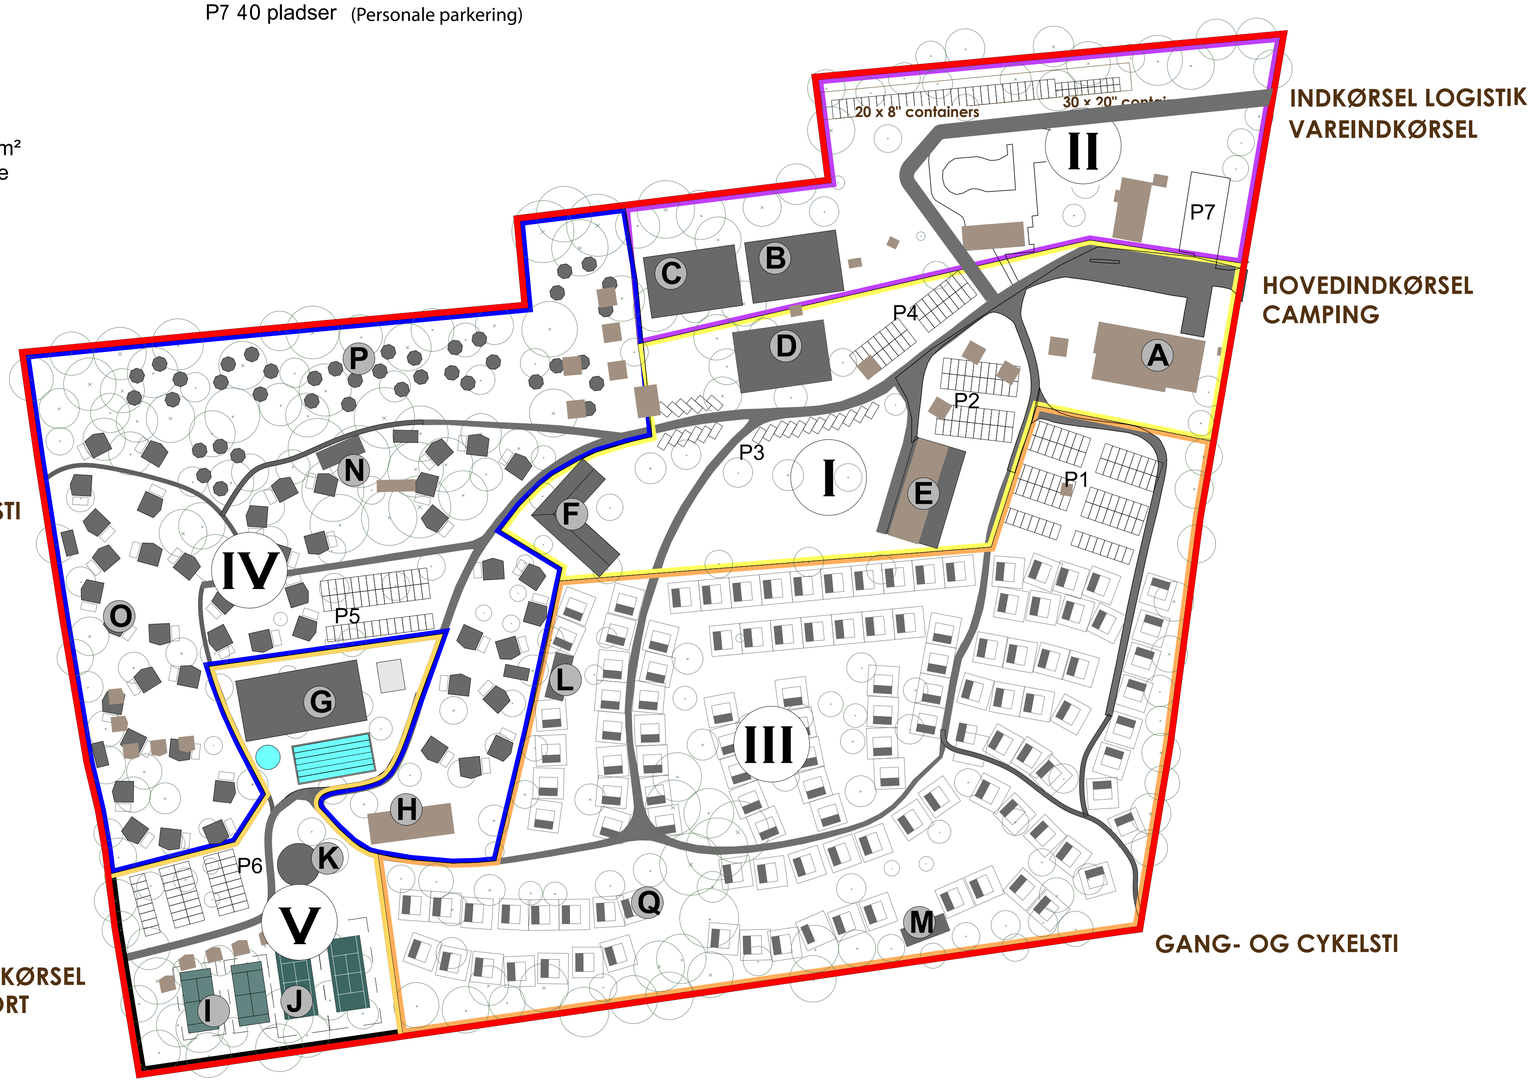

A 2 etagers bygning med café og reception i stuen, samt kontor på første sal. Ca 1300 m²

B Uisoleret hal til opbevaring, ca 600 m²

C Isoleret hal til opbevaring, ca 600 m°

D Foodhall ca 600 m²

E Gildesal ca 150 personer / 600 m²

F Orangeri ca 450 m²

G Klubhus i op til 2 etager med 1 indendørs pool ca 1150 m² og to udendørs pools
Overdækket terrasse

H Servicehus ca 275 m² (ekisterende)

I 2 x udendørs padelbane

J 2 x udendørs tennisbane

K Pergola til udendørs holdtræning

L Servicehus til camping, ca 90 m²

M Servicehus til camping, ca 90 m²

N Servicehus til glamping, ca 90 m²

O Hytter, 40 st á 45 m²

P GlampingteIt 40 stk

Q Campingpladser til campingvogn, autocamper og telt, 121 enheder á ca 100 m²

Scale : 1:1000 A1 / 1:2000 A3 Dato : 2026.09.11